


EDIFICIO DE 70 VIVIENDAS  
DE 3 DORMITORIOS

PARCELA Z33  
PARQUE OFIMÁTICO - A CORUÑA

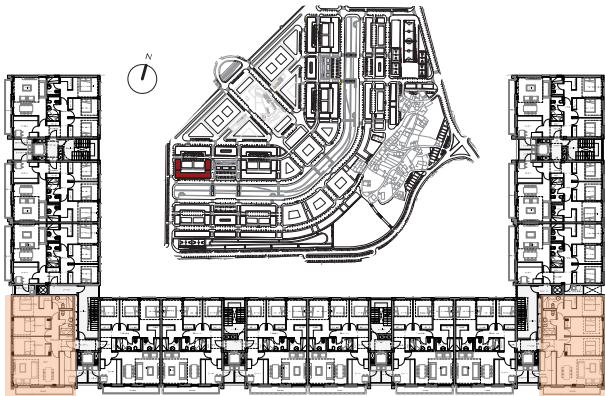


Planta Tipo



OMMA ARQUITECTURA - Arq. Miguel Monteagudo Pazo

Esta ficha es meramente orientativa, esta sujeta a variaciones derivadas de la situación urbanística y física de la parcela y subsuelo, podría ser objeto de modificaciones por razones técnicas, jurídicas o comerciales y están sometidas al clausulado del respectivo contrato de compraventa.


VIVIENDA EN ESQUINA SIN TERRAZA

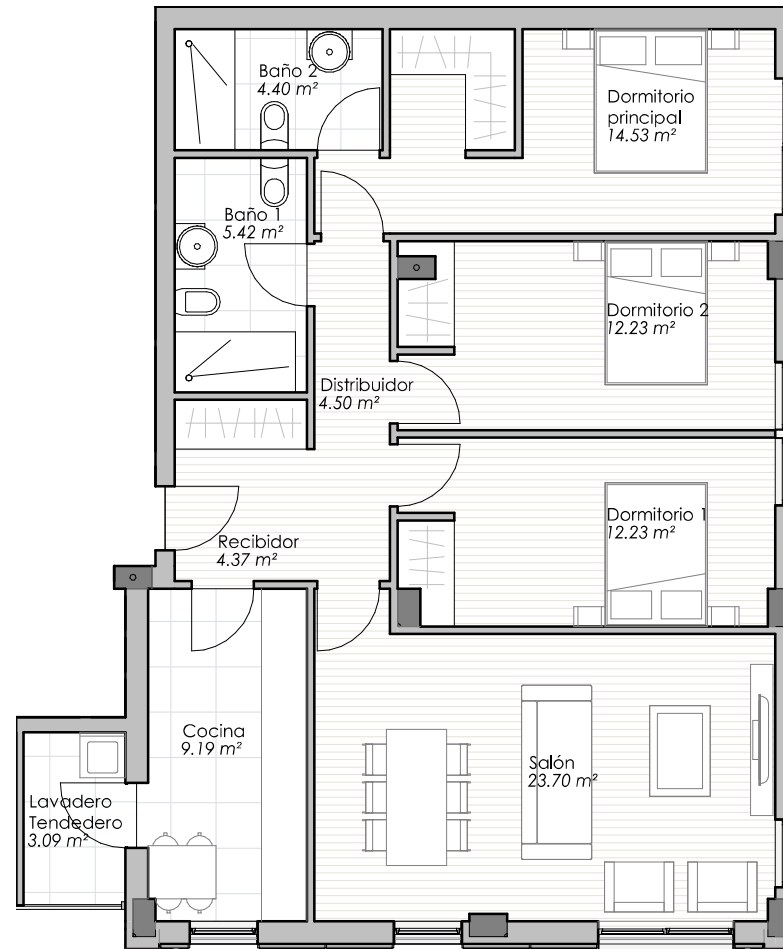

Superficie Útil 93.66 m<sup>2</sup>

Superficie Construída 118.52 m<sup>2</sup>

PLANTA ESCALA: 1/100

 

Promueve: XESTIÓN DE AUTOPROMOCIÓN, S.L.

